


# WERSJA POKAZOWA

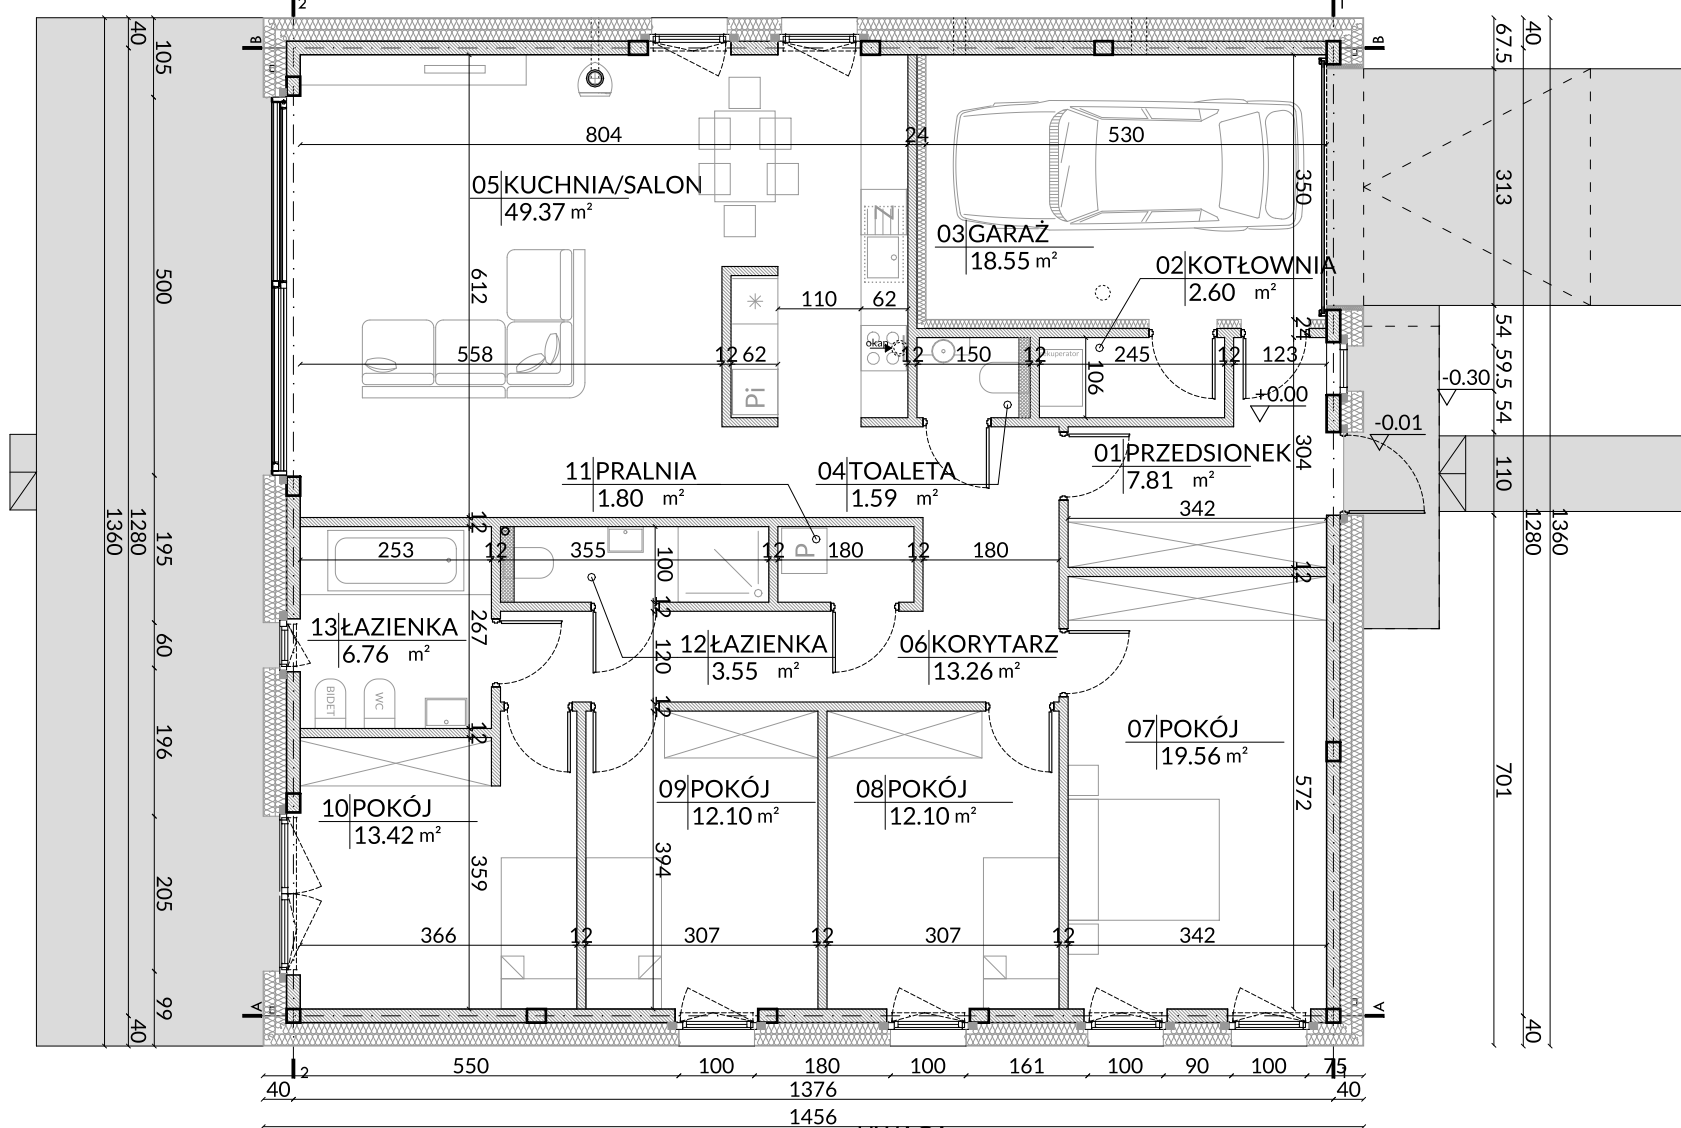

UWAGA:

RYСУNEK NIE JEST PRZEDSTAWIONY W PEŁNYM ZAKRESIE DOKUMENTACJI PROJEKTOWEJ. PRZEDSTAWIONA KONCEPCJA PROJEKTU JEST CHRONIONA PRAWAMI AUTORSKIMI. ROZPOWRZECHNIANIE, KOPIOWANIE LUB ROZPROWADZANIE BEZ ZGODY I WIEDZY AUTORÓW JEST ZABRONIONE I GROZI KONSEKWENCJAMI PRAWNYMI.

EUREKA DOMY

tel: 604276954  
skr. poczt. 25, 05-410 Józefów 3  
kontakt@eurekadomy.pl  
WWW.EUREKADOMY.PL



# WERSJA POKAZOWA

nazwa projektu **ZEROKOSZTOWY 1**


rysunek

**RZUT PARTERU**

wersja

**LUSTRZANA**

# WERSJA POKAZOWA

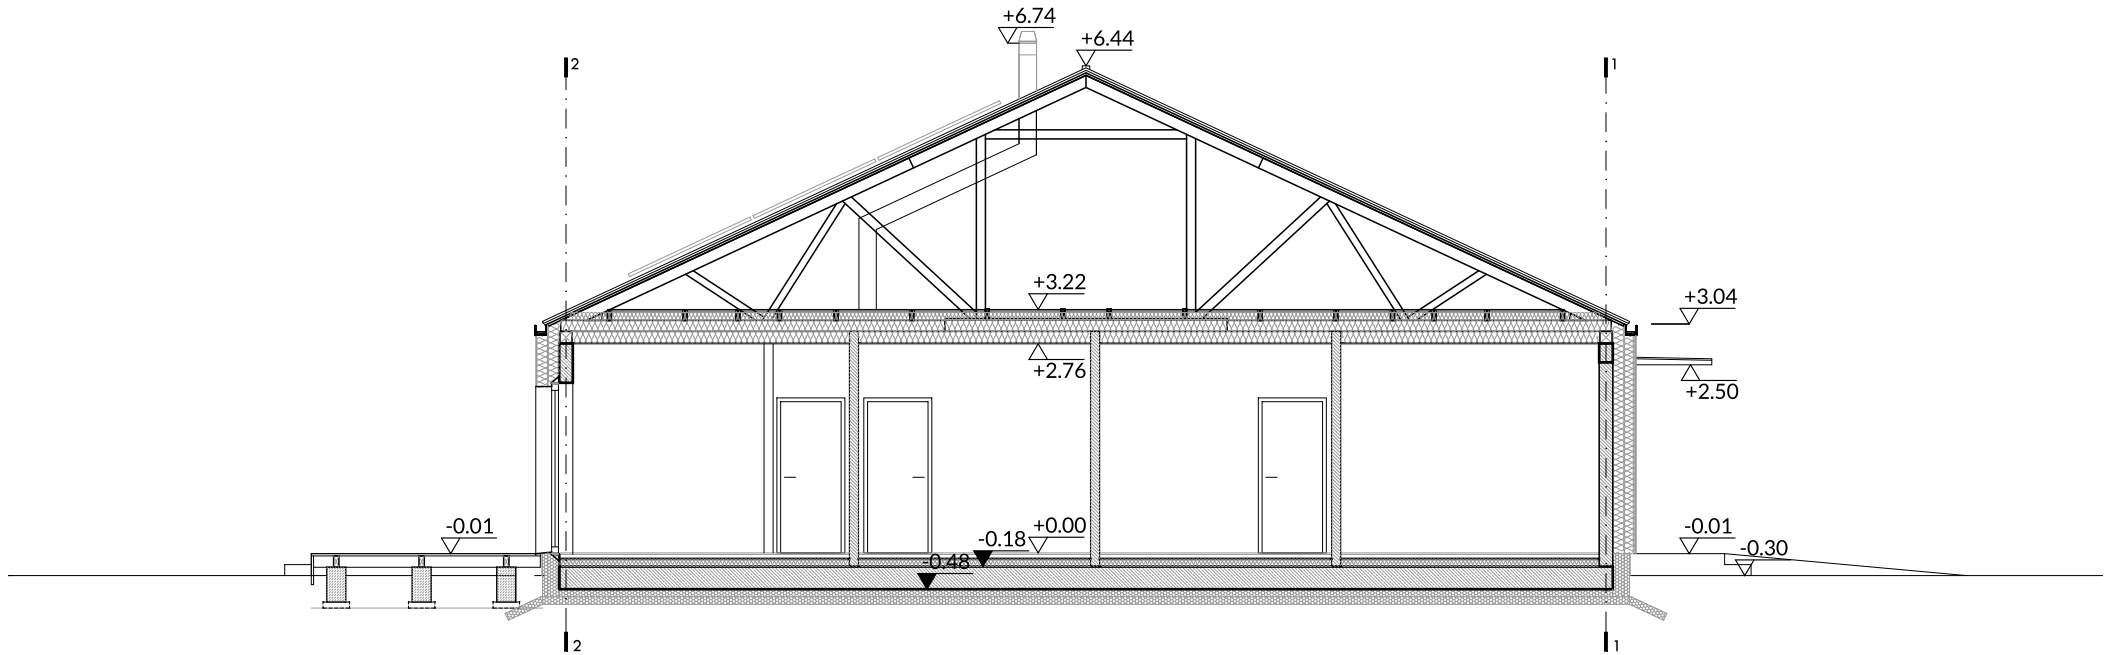

UWAGA:

RYSunEK NIE JEST PRZEDSTAWIONY W PEŁNYM ZAKRESIE DOKUMENTACJI PROJEKTOWEJ. PRZEDSTAWIONA KONCEPCJA PROJEKTU JEST CHRONIONA PRAWAMI AUTORSKIMI. ROZPOWRZECHNIANIE, KOPIOWANIE LUB ROZPROWADZANIE BEZ ZGODY I WIEDZY AUTORÓW JEST ZABRONIONE I GROZI KONSEKWENCJAMI PRAWNYMI.

EUREKA DOMY

tel: 604276954  
skr. poczt. 25, 05-410 Józefów 3  
kontakt@eurekadomy.pl  
WWW.EUREKADOMY.PL




# WERSJA POKAZOWA

nazwa projektu **ZEROKOSZTOWY 1**


rysunek **PRZEKRÓJ**

wersja **LUSTRZANA**


# WERSJA POKAZOWA

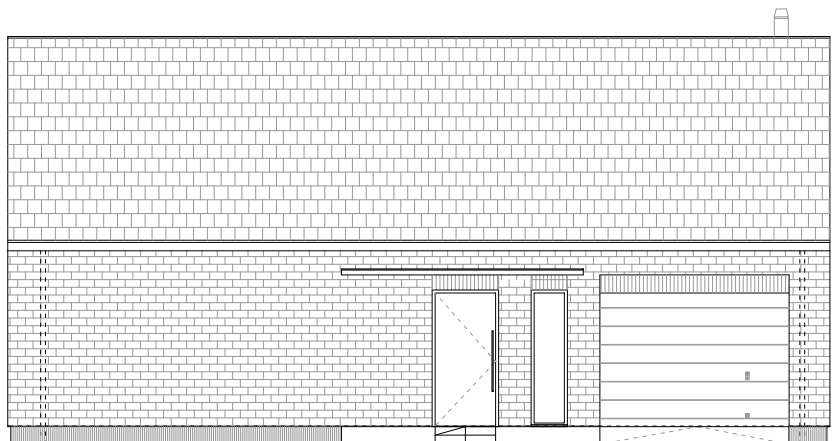


ELEWACJA FRONTOWA

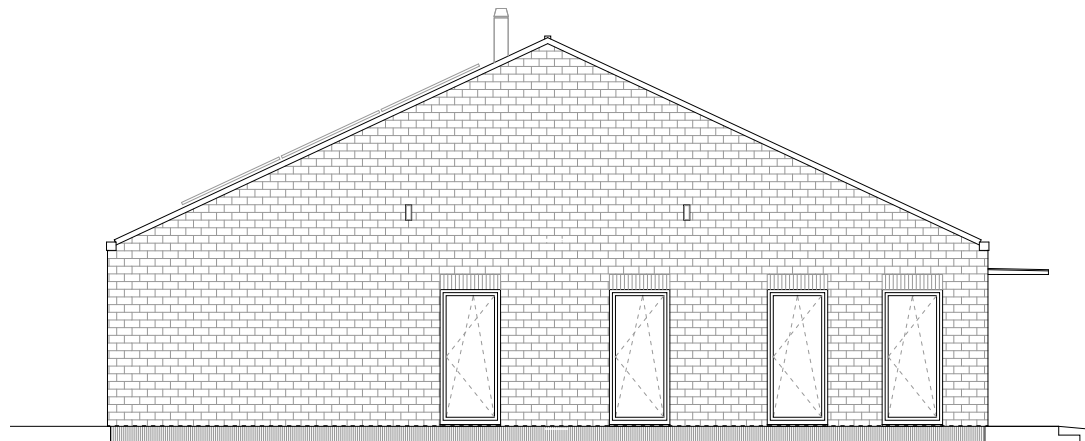

ELEWACJA BOCZNA 1

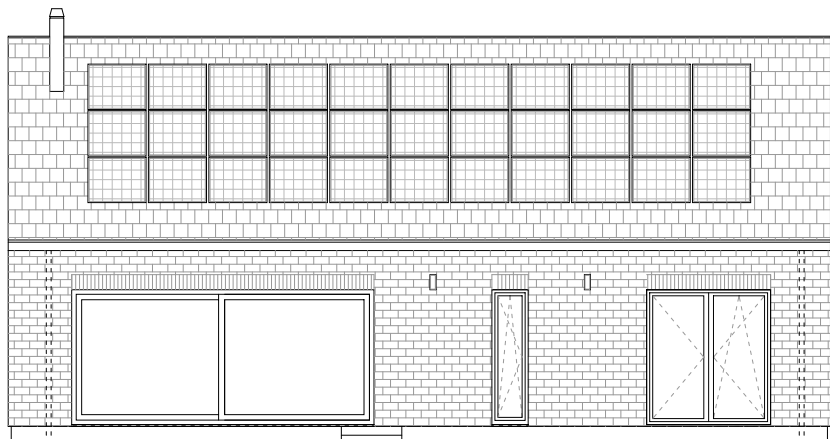

ELEWACJA OGRODOWA

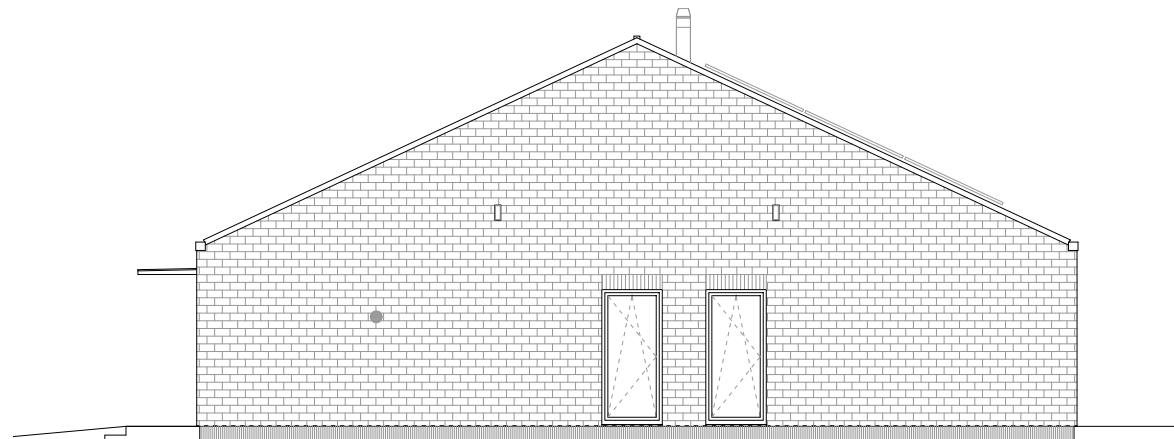

ELEWACJA BOCZNA 2

UWAGA:

RYSunEK NIE JEST PRZEDSTAWIONY W PEŁNYM ZAKRESIE DOKUMENTACJI PROJEKTOWEJ. PRZEDSTAWIONA KONCEPCJA PROJEKTU JEST CHRONIONA PRAWAMI AUTORSKIMI. ROZPOWRZECHNIANIE, KOPIOWANIE LUB ROZPROWADZANIE BEZ ZGODY I WIEDZY AUTORÓW JEST ZABRONIONE I GROZI KONSEKWENCJAMI PRAWNYMI.

EUREKA DOMY

tel: 604276954  
skr. poczt. 25, 05-410 Józefów 3  
kontakt@eurekadomy.pl  
WWW.EUREKADOMY.PL



# WERSJA POKAZOWA

nazwa projektu **ZEROKOSZTOWY 1**

rysunek **ELEWACJE**

wersja **LUSTRZANA**